


# 千葉市若葉文化ホール

## 照明回路図

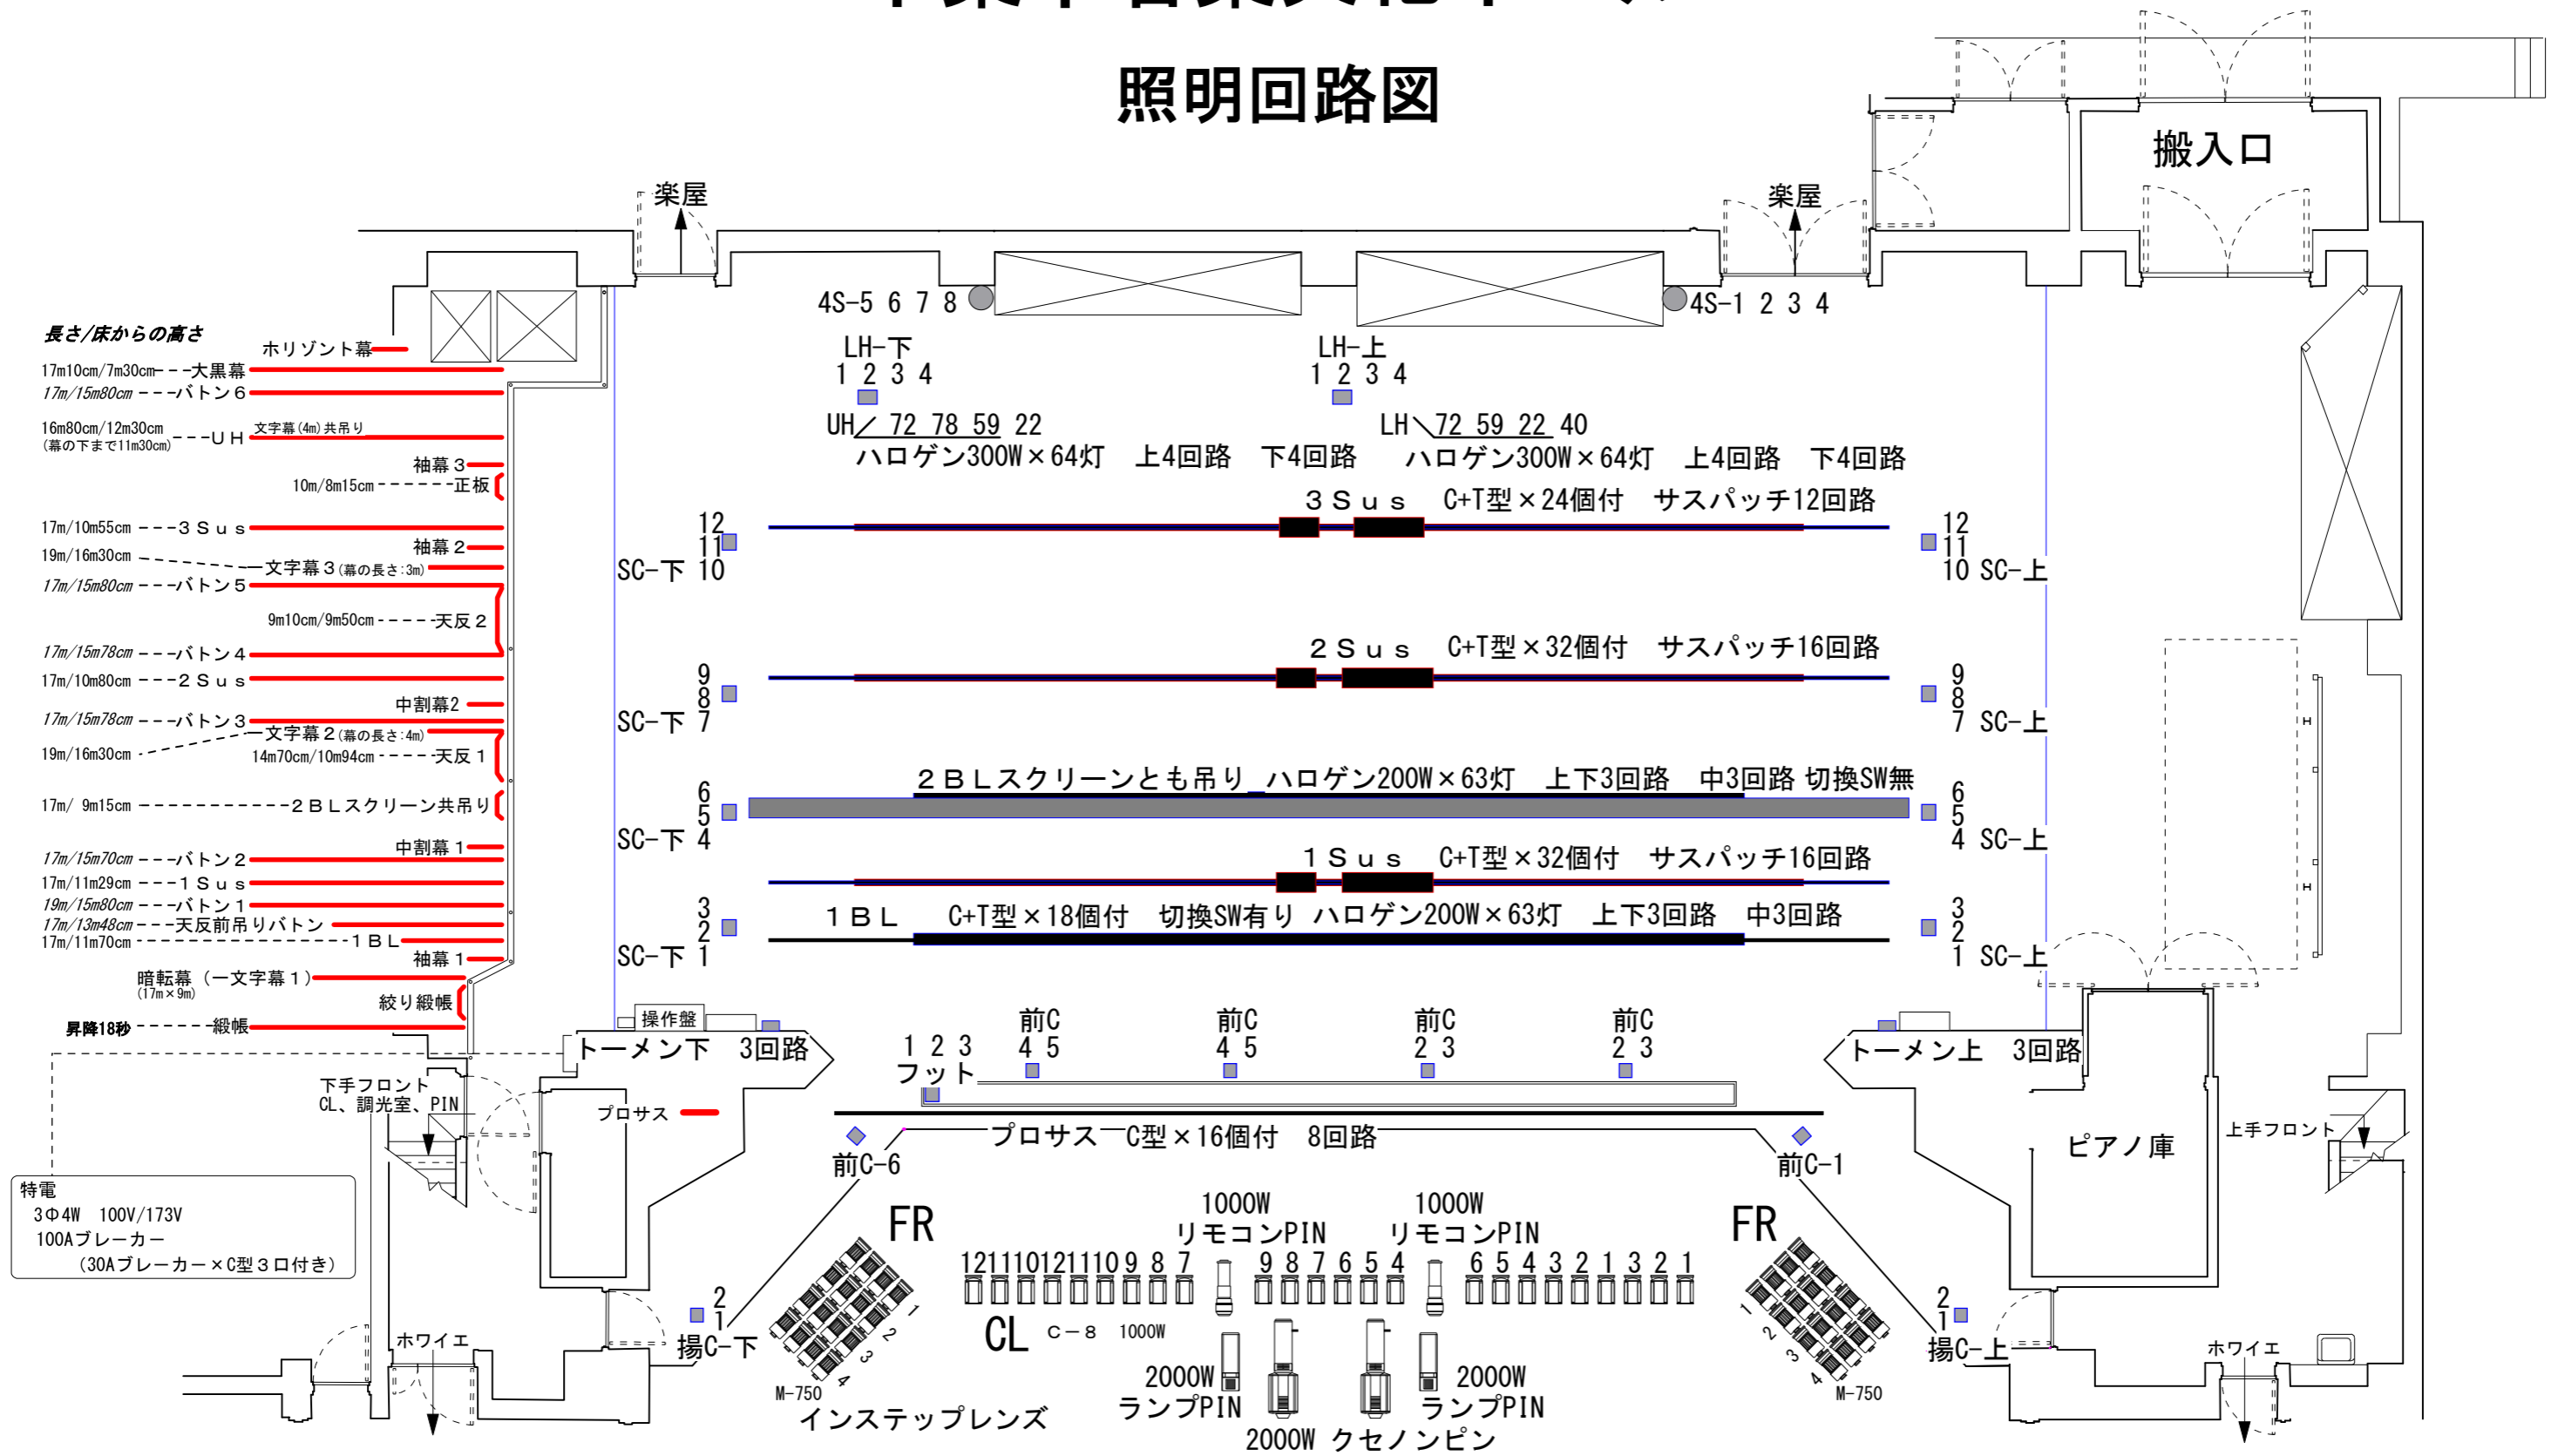

・プロセニアム 高さ7.5m 幅15m  
 ・舞台奥行き LHまで 約10m  
 ホリ幕まで 約11m70cm

・幕類・美術バトンは手引きです。  
 ・舞台床面ガムテープ、釘打ち可  
 ・文字幕の下にはパイプ等はありません。  
 ・美術バトンの積載荷重は250kgまでです。  
 ・天板前吊りバトン(毎分5m)の積載荷重は1500kgまでです。

・1BL・UHは共吊りはできません、シズ枠は下まで降りません。  
 シズを足すときは5階ギャラリーからになります。  
 ・暗転幕は反響板との都合により裾を仮に上げています。  
 ご使用の場合は連絡をお願いします。