

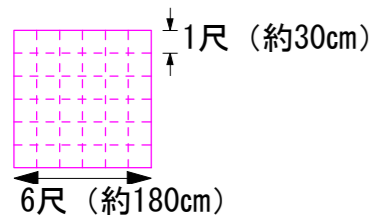


# 千葉県若葉文化ホール

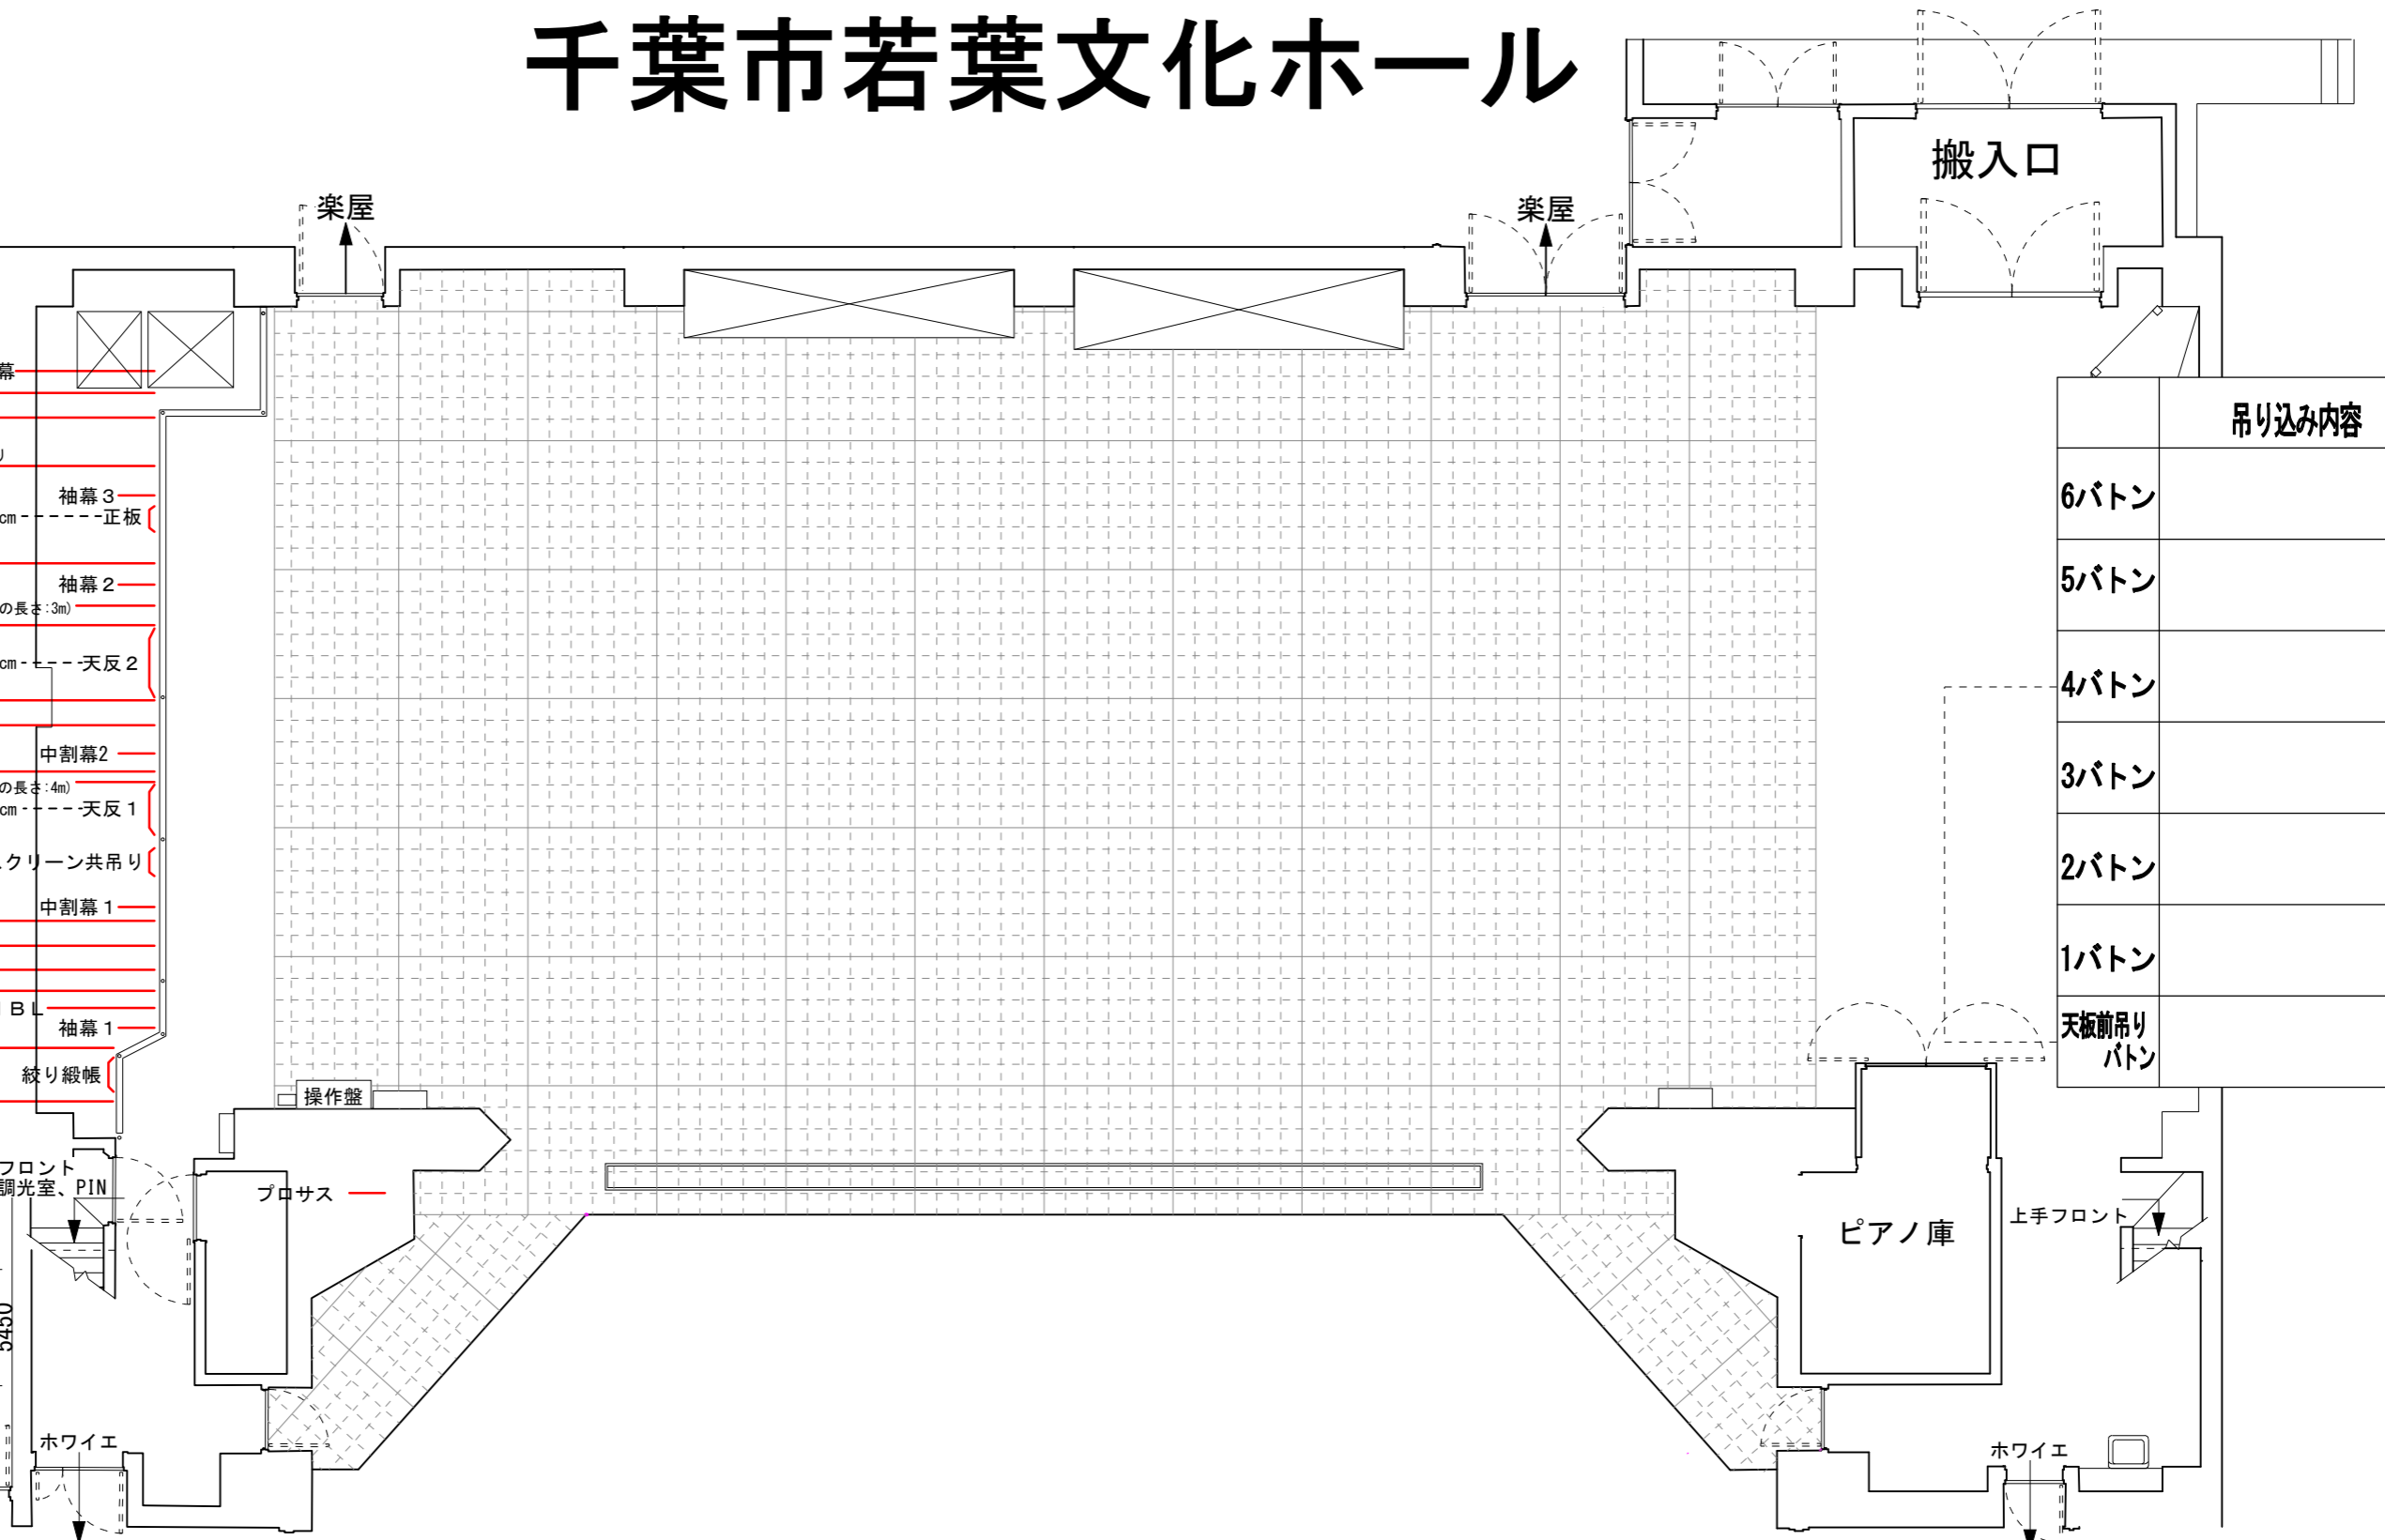

## 長さ/床からの高さ

- 17m10cm/7m30cm --- 大黒幕
- 17m/15m80cm --- バトン 6
- 16m80cm/12m30cm --- UH 文字幕 (4m) 共吊り  
(幕の下まで11m30cm)
- 10m/8m15cm --- 正板
- 17m/10m55cm --- 3 Sus
- 19m/16m30cm --- 文字幕 3 (幕の長さ: 3m)
- 17m/15m80cm --- バトン 5
- 9m10cm/9m50cm --- 天反 2
- 17m/15m78cm --- バトン 4
- 17m/10m80cm --- 2 Sus
- 17m/15m78cm --- バトン 3
- 19m/16m30cm --- 文字幕 2 (幕の長さ: 4m)
- 14m70cm/10m94cm --- 天反 1
- 17m/ 9m15cm --- 2BLスクリーン共吊り
- 17m/15m70cm --- バトン 2
- 17m/11m29cm --- 1 Sus
- 19m/15m80cm --- バトン 1
- 17m/13m48cm --- 天反前吊りバトン
- 17m/11m70cm --- 1BL
- 暗転幕 (一文字幕 1)  
(17m×9m)
- 昇降18秒 --- 緞帳

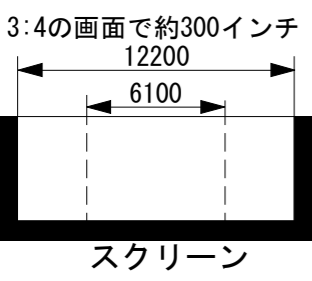

吊り込み内容	
6バトン	
5バトン	
4バトン	
3バトン	
2バトン	
1バトン	
天板前吊りバトン	

- ・プロセニアム 高さ7.5m 幅15m
- ・舞台奥行き LHまで 約10m  
ホリ幕まで 約11m70cm

- ・幕類・美術バトンは手引きです。
- ・舞台床面ガムテープ、釘打ち可
- ・文字幕の下にはパイプ等はありません。
- ・美術バトンの積載荷重は250Kgまでです。
- ・天板前吊りバトン(毎分5m)の積載荷重は1500Kgまでです。

- ・1BL・UHは共吊りはできませんが、シズ棒は下まで降りません。シズを足すときは5階ギャラリーからになります。
- ・暗転幕は反響板との都合により裾を仮に上げています。ご使用の場合は連絡をお願いします。

催名		舞台監督	メモ:
本番日時		照明 音響	